


UMBAU HAUS DREILINDENSTR. 43 LUZERN


VORPROJEKT "TREPPENTURM"

MST. 1:100
DAT. 30.01.04
GEZ. ub

BÜRO FÜR ARCHITEKTUR & DENKMALPFLEGE TRIBSCHENSTR. 7 6005 LUZERN
DR. ANDRE MEYER FAX. 041 360 02 17 TEL. 041 360 93 94

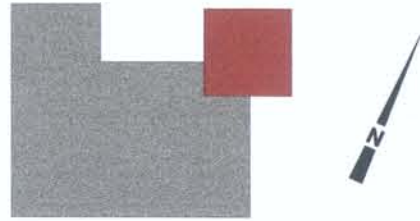


ERDGESCHOSS + OBERGESCHOSS

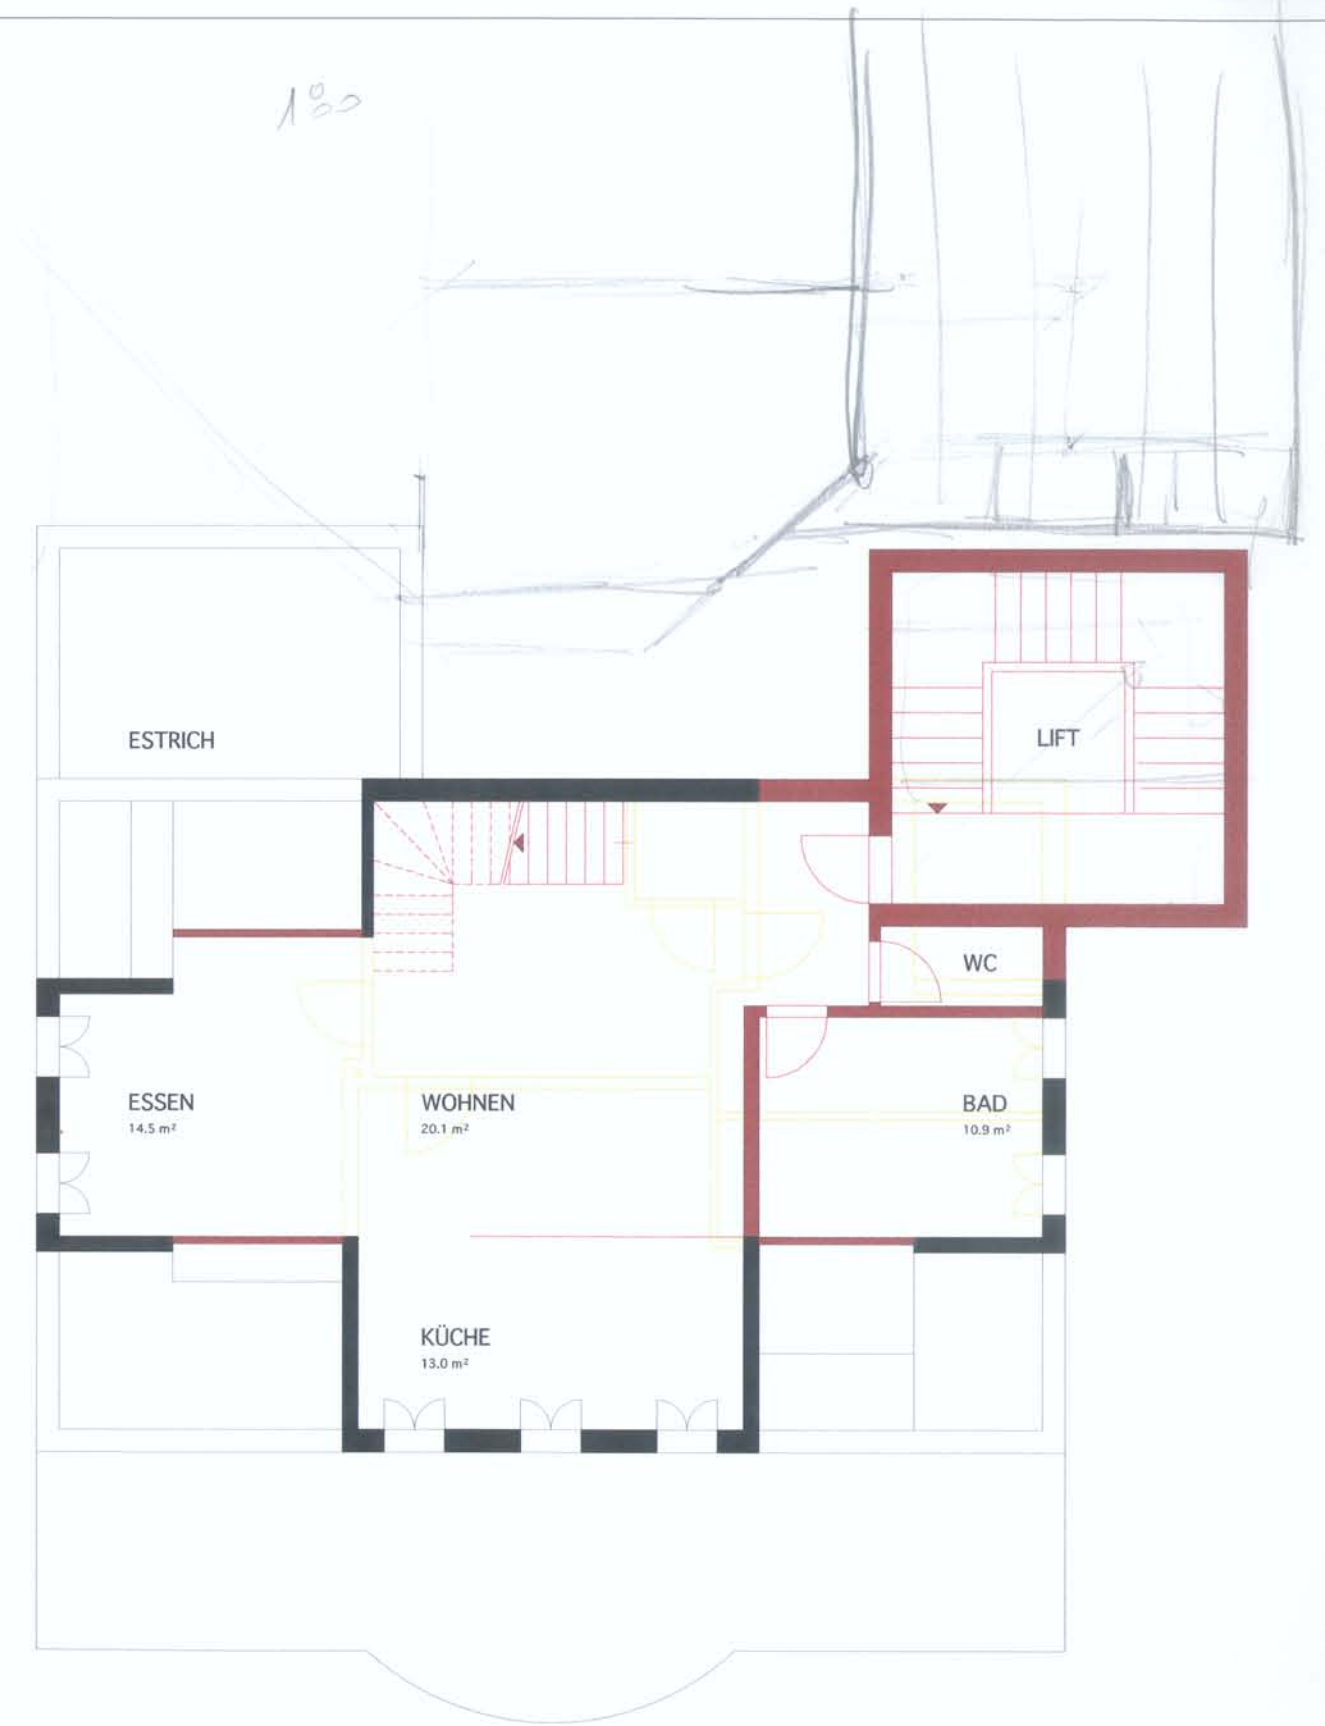

DACHGESCHOSS



UNTERGESCHOSS

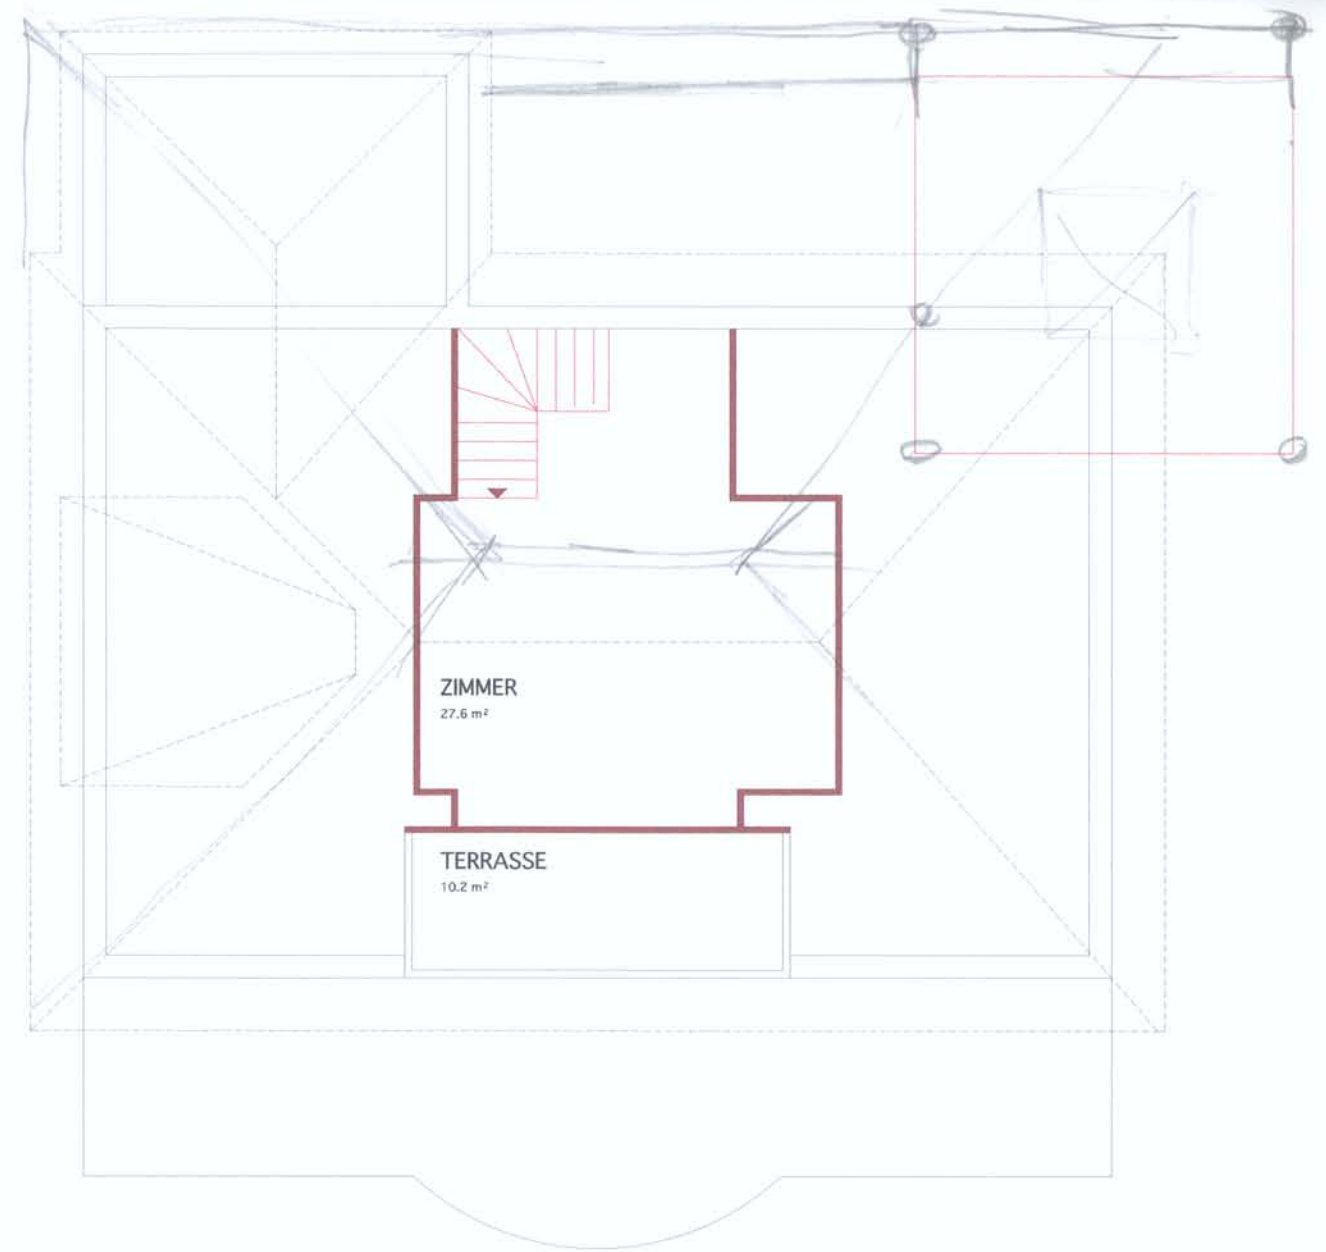

ESTRICH